


Схема водоснабжения и водоотведения г. Моршанска

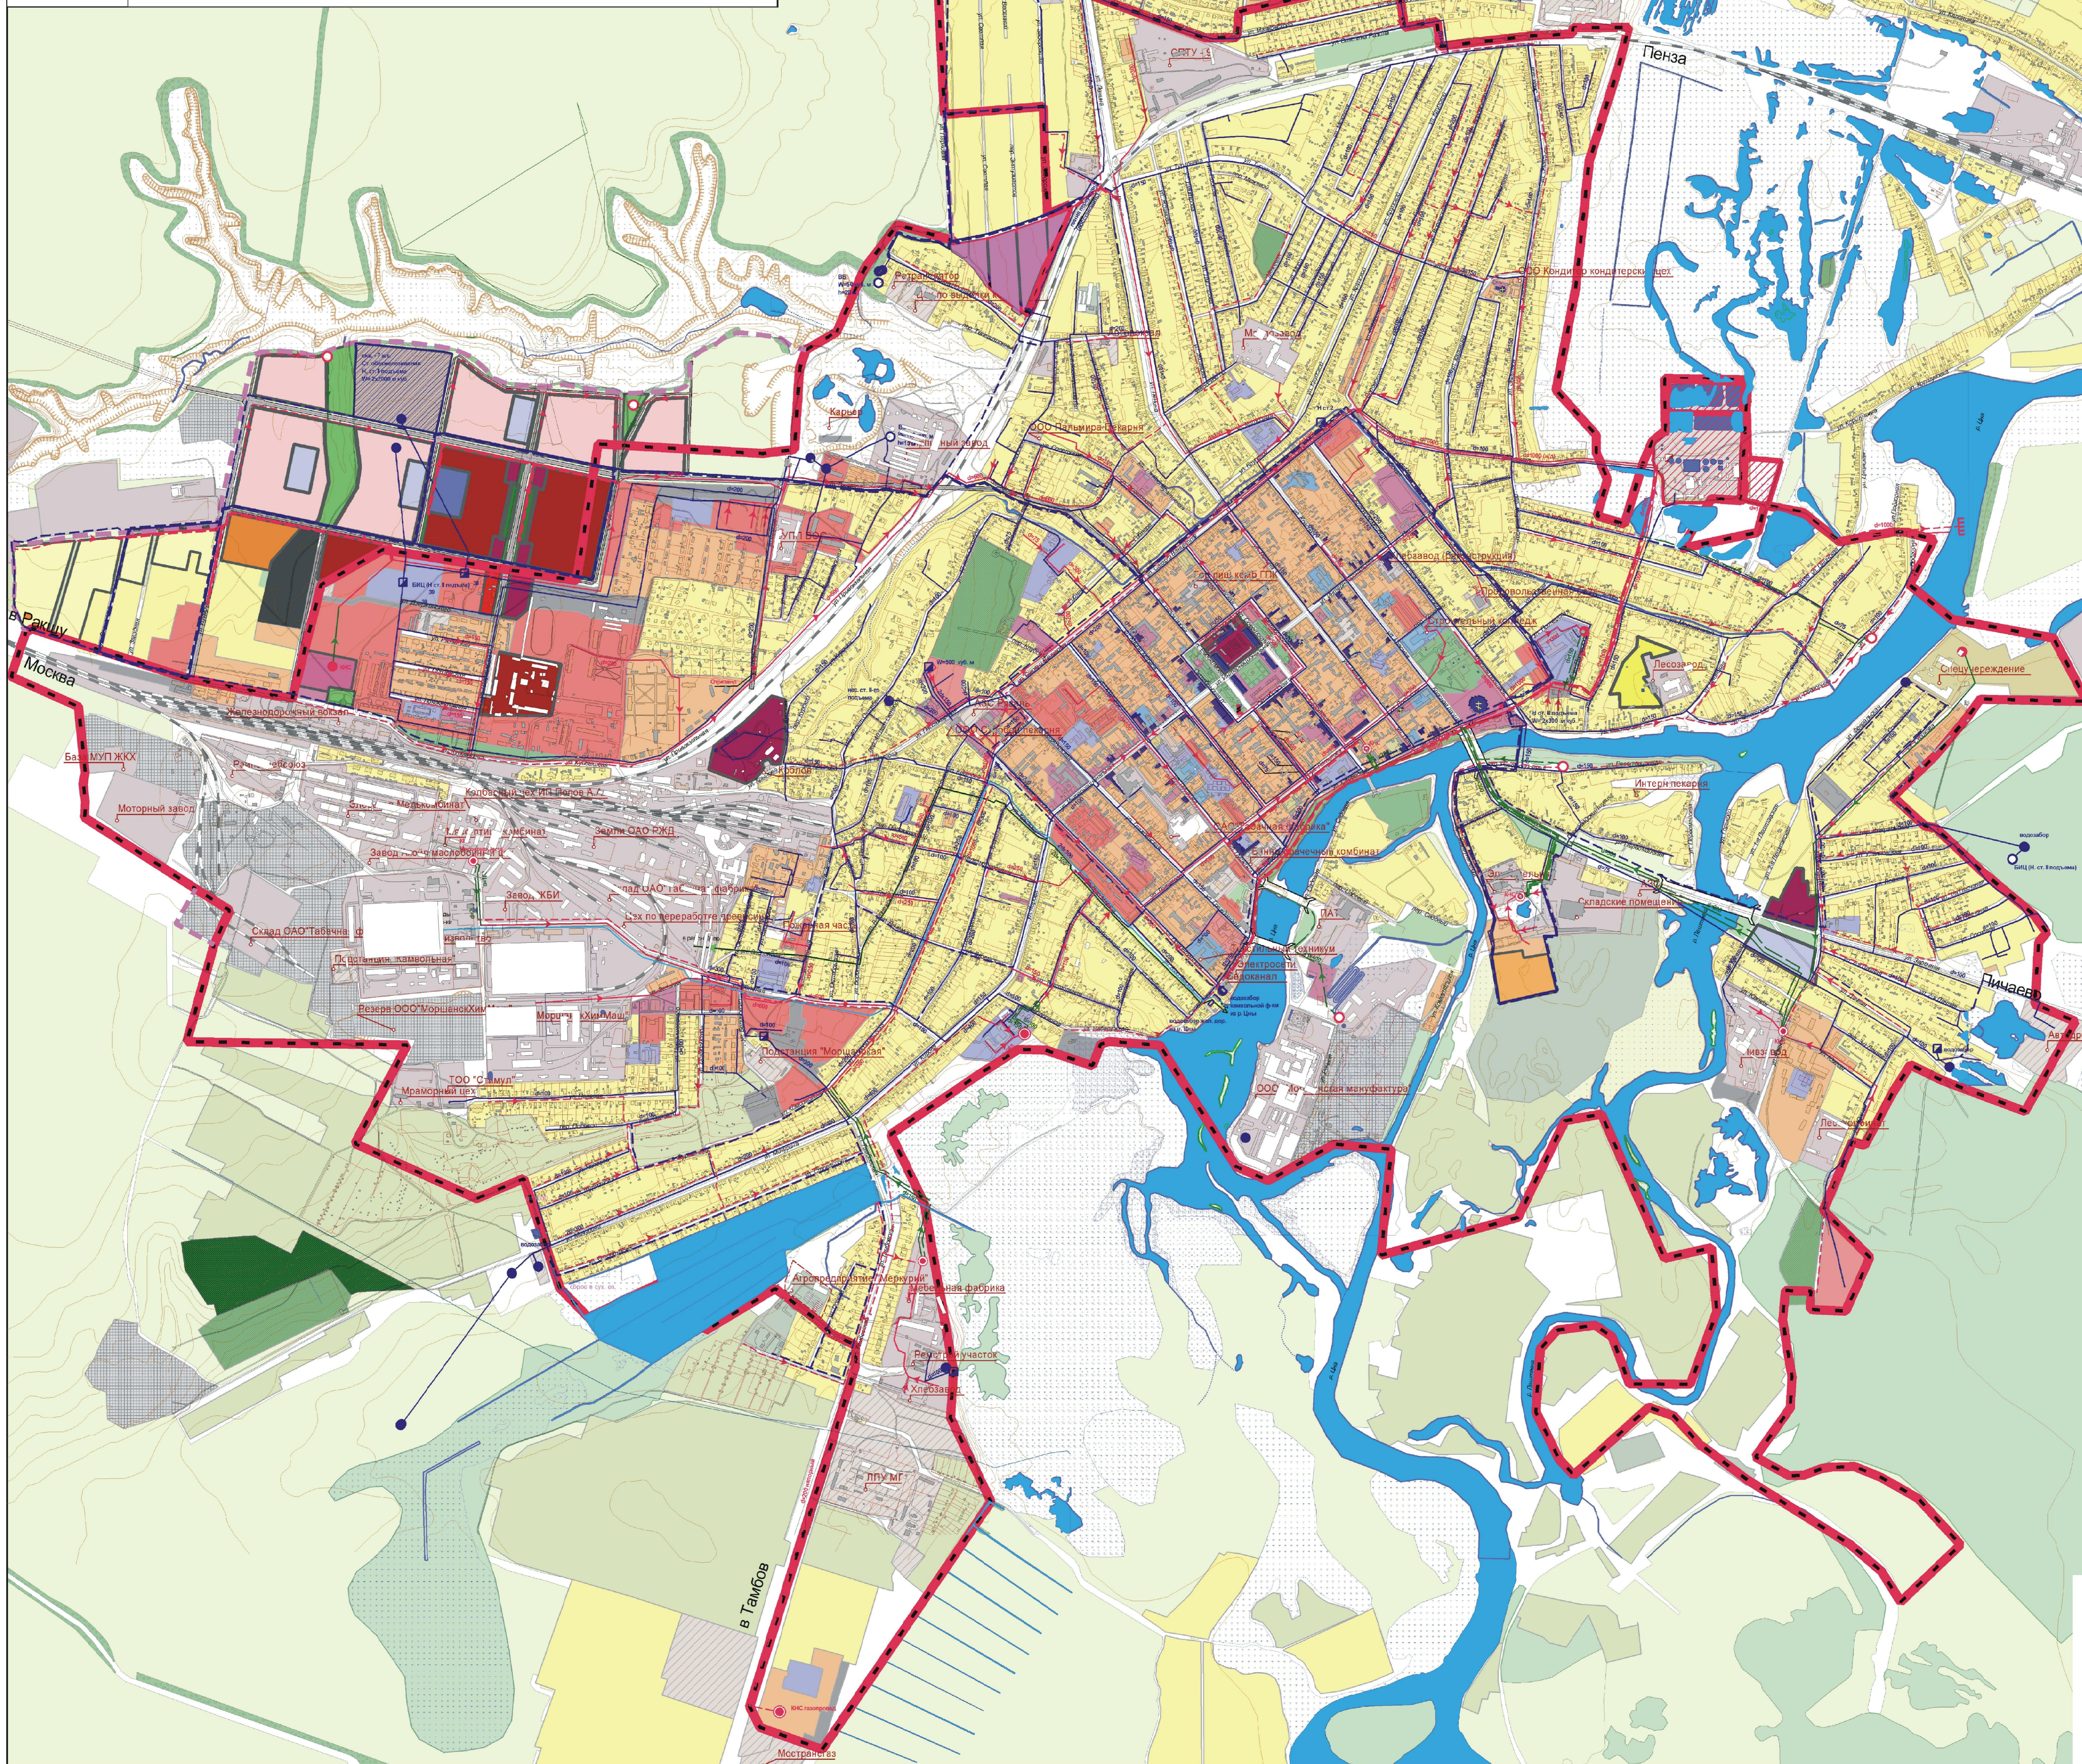

Условные обозначения:

Границы:
 проект: [red dashed line]
 факт: [red solid line]

Территории:
 [red solid] - общественно-деловой застройки
 [orange solid] - многоэтажной застройки
 [yellow solid] - застройки с приусадебными участками
 [purple solid] - общественно-деловой застройки
 [grey solid] - промышленной застройки
 [dark grey solid] - коммунальных предприятий
 [light green solid] - сельскохозяйственных предприятий
 [blue solid] - школьно-образовательных учреждений
 [red solid] - учебных заведений
 [red solid] - учреждений здравоохранения
 [grey solid] - транспортный узел
 [yellow solid] - спортивной территории
 [green solid] - озеленения
 [dark green solid] - скверов
 [grey solid] - парков
 [green solid] - зеленых насаждений общественного пользования
 [light green solid] - ольшаники
 [green solid] - леса
 [green solid] - посадки древесных насаждений
 [green solid] - луговая растительность

Транспорт:
 проект: [red dashed line]
 факт: [red solid line]
 [grey solid] - железная дорога
 [blue solid] - мост

Планировка:
 [blue solid] - обходы, арки, террасы
 [blue solid] - планировка территории

Топографические условные знаки:
 [grey solid] - овраги
 [grey solid] - кустарники
 [grey solid] - ручьи
 [grey solid] - заболоченность
 [blue solid] - овраги
 [blue solid] - овражины
 [blue solid] - реки
 [blue solid] - каналы
 [grey solid] - ручьи с непостоянной линией берега
 [grey solid] - болота

Водоотвод и канализация:
 [red dashed] - проект
 [red solid] - факт
 [red dashed] - коллекторы канализационные
 [red solid] - коллекторы канализационные
 [red dashed] - коллекторы ливневые
 [red solid] - коллекторы ливневые
 [red dashed] - артезианские скважины
 [red solid] - артезианские скважины
 [red dashed] - водопроводные сооружения
 [red solid] - водопроводные сооружения
 [red dashed] - насосные станции
 [red solid] - насосные станции
 [red dashed] - камеры гашения
 [red solid] - камеры гашения
 [red dashed] - местные системы очистки
 [red solid] - местные системы очистки
 [red dashed] - песколовки вод. сооружения
 [red solid] - песколовки вод. сооружения
 [red dashed] - вставки
 [red solid] - вставки
 [red dashed] - насосные станции (реконструкция)
 [red solid] - насосные станции (реконструкция)
 [red dashed] - пилон ТЭО
 [red solid] - пилон ТЭО
 [red dashed] - коллекторы технического водоснабжения
 [red solid] - коллекторы технического водоснабжения
 [red dashed] - зоны водозабора
 [red solid] - зоны водозабора
 [red dashed] - омытые сооружения
 [red solid] - омытые сооружения